



# SƠ ĐỒ VỊ TRÍ VÀ GIỚI HẠN KHU ĐẤT

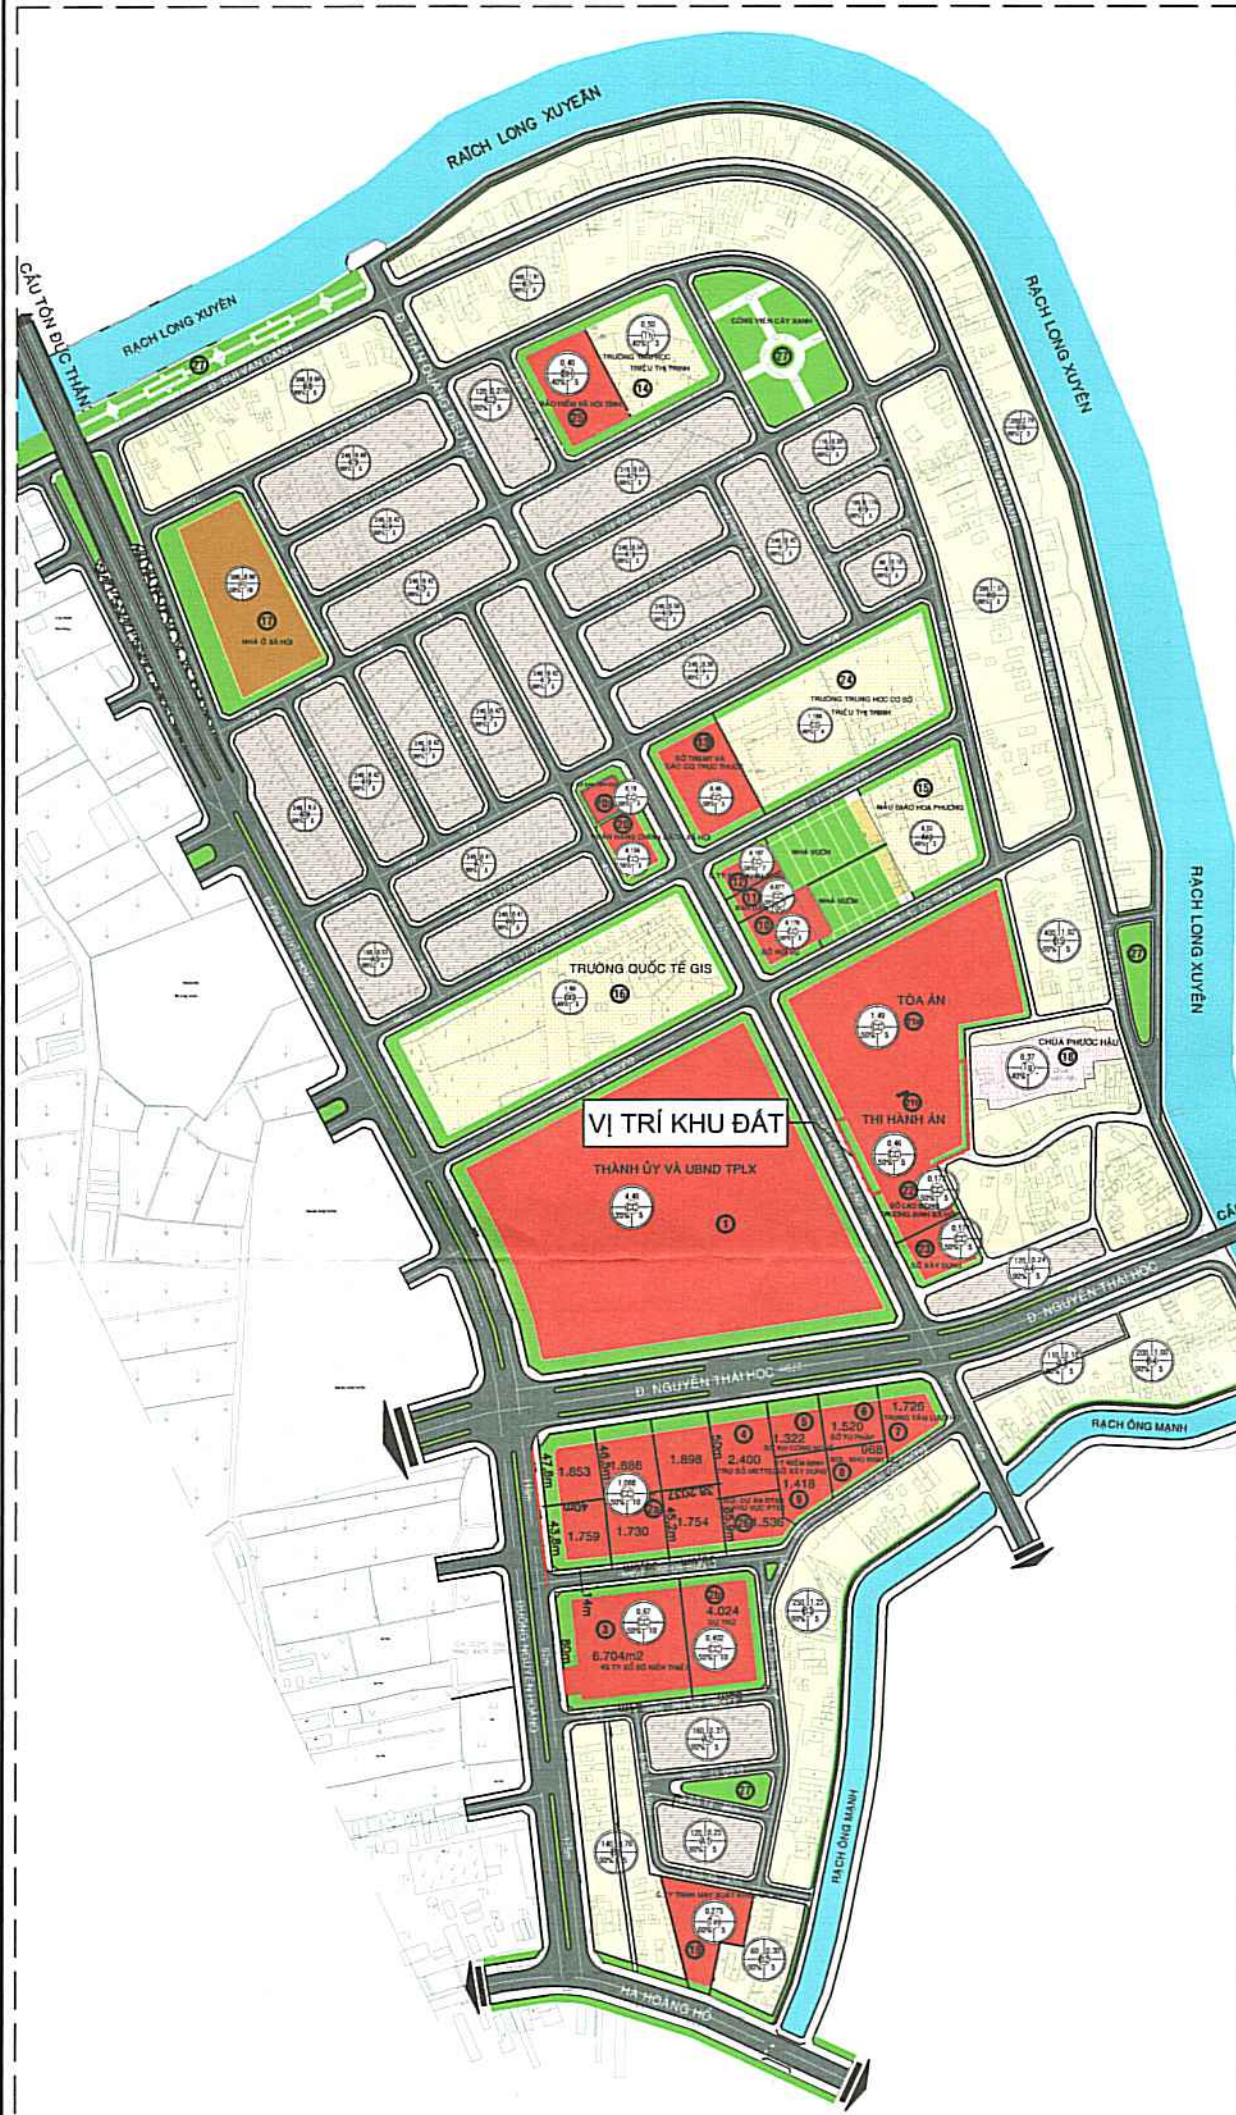

## SƠ ĐỒ MỐI LIÊN HỆ VÙNG

TỈ LỆ 1/5000

(TRÍCH DẪN ĐỒ ÁN ĐIỀU CHỈNH QUY HOẠCH PHÂN KHU TỶ LỆ 1/2000 KHU DÂN CƯ BẮC HÀ HOÀNG HỒ VÀ KHU HÀNH CHÍNH, TP LONG XUYẾN TỈNH AN GIANG)

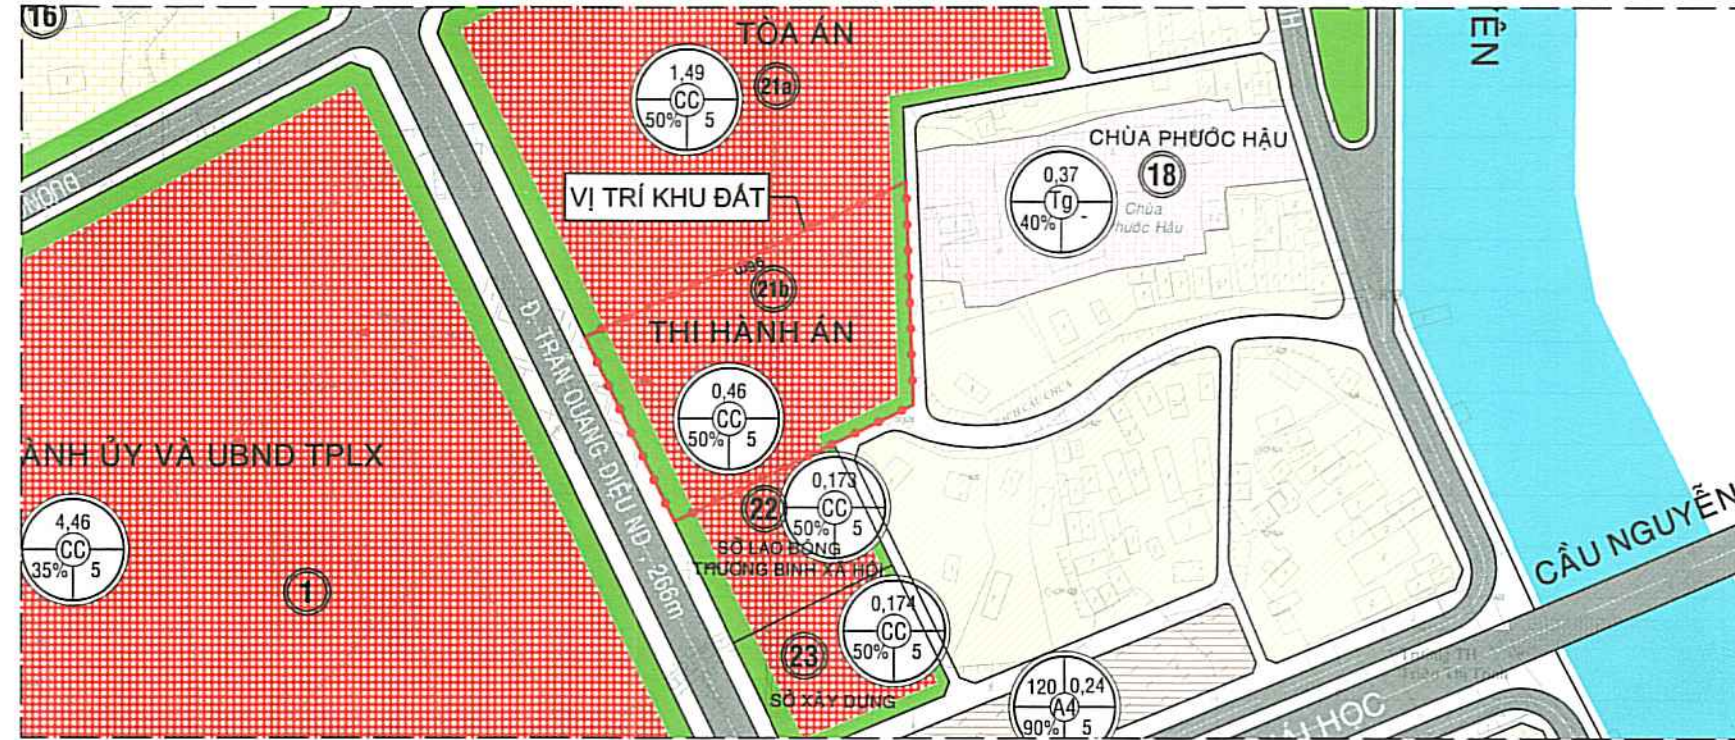


## SƠ ĐỒ VỊ TRÍ KHU ĐẤT


TỈ LỆ 1/2000  
(TRÍCH DẪN ĐỒ ÁN ĐIỀU CHỈNH QUY HOẠCH PHÂN KHU TỶ LỆ 1/2000 KHU DÂN CƯ BẮC HÀ HOÀNG HỒ VÀ KHU HÀNH CHÍNH, TP LONG XUYẾN TỈNH AN GIANG)

## MẶT BẰNG RANH GIỚI KHU ĐẤT

TỈ LỆ 1/500

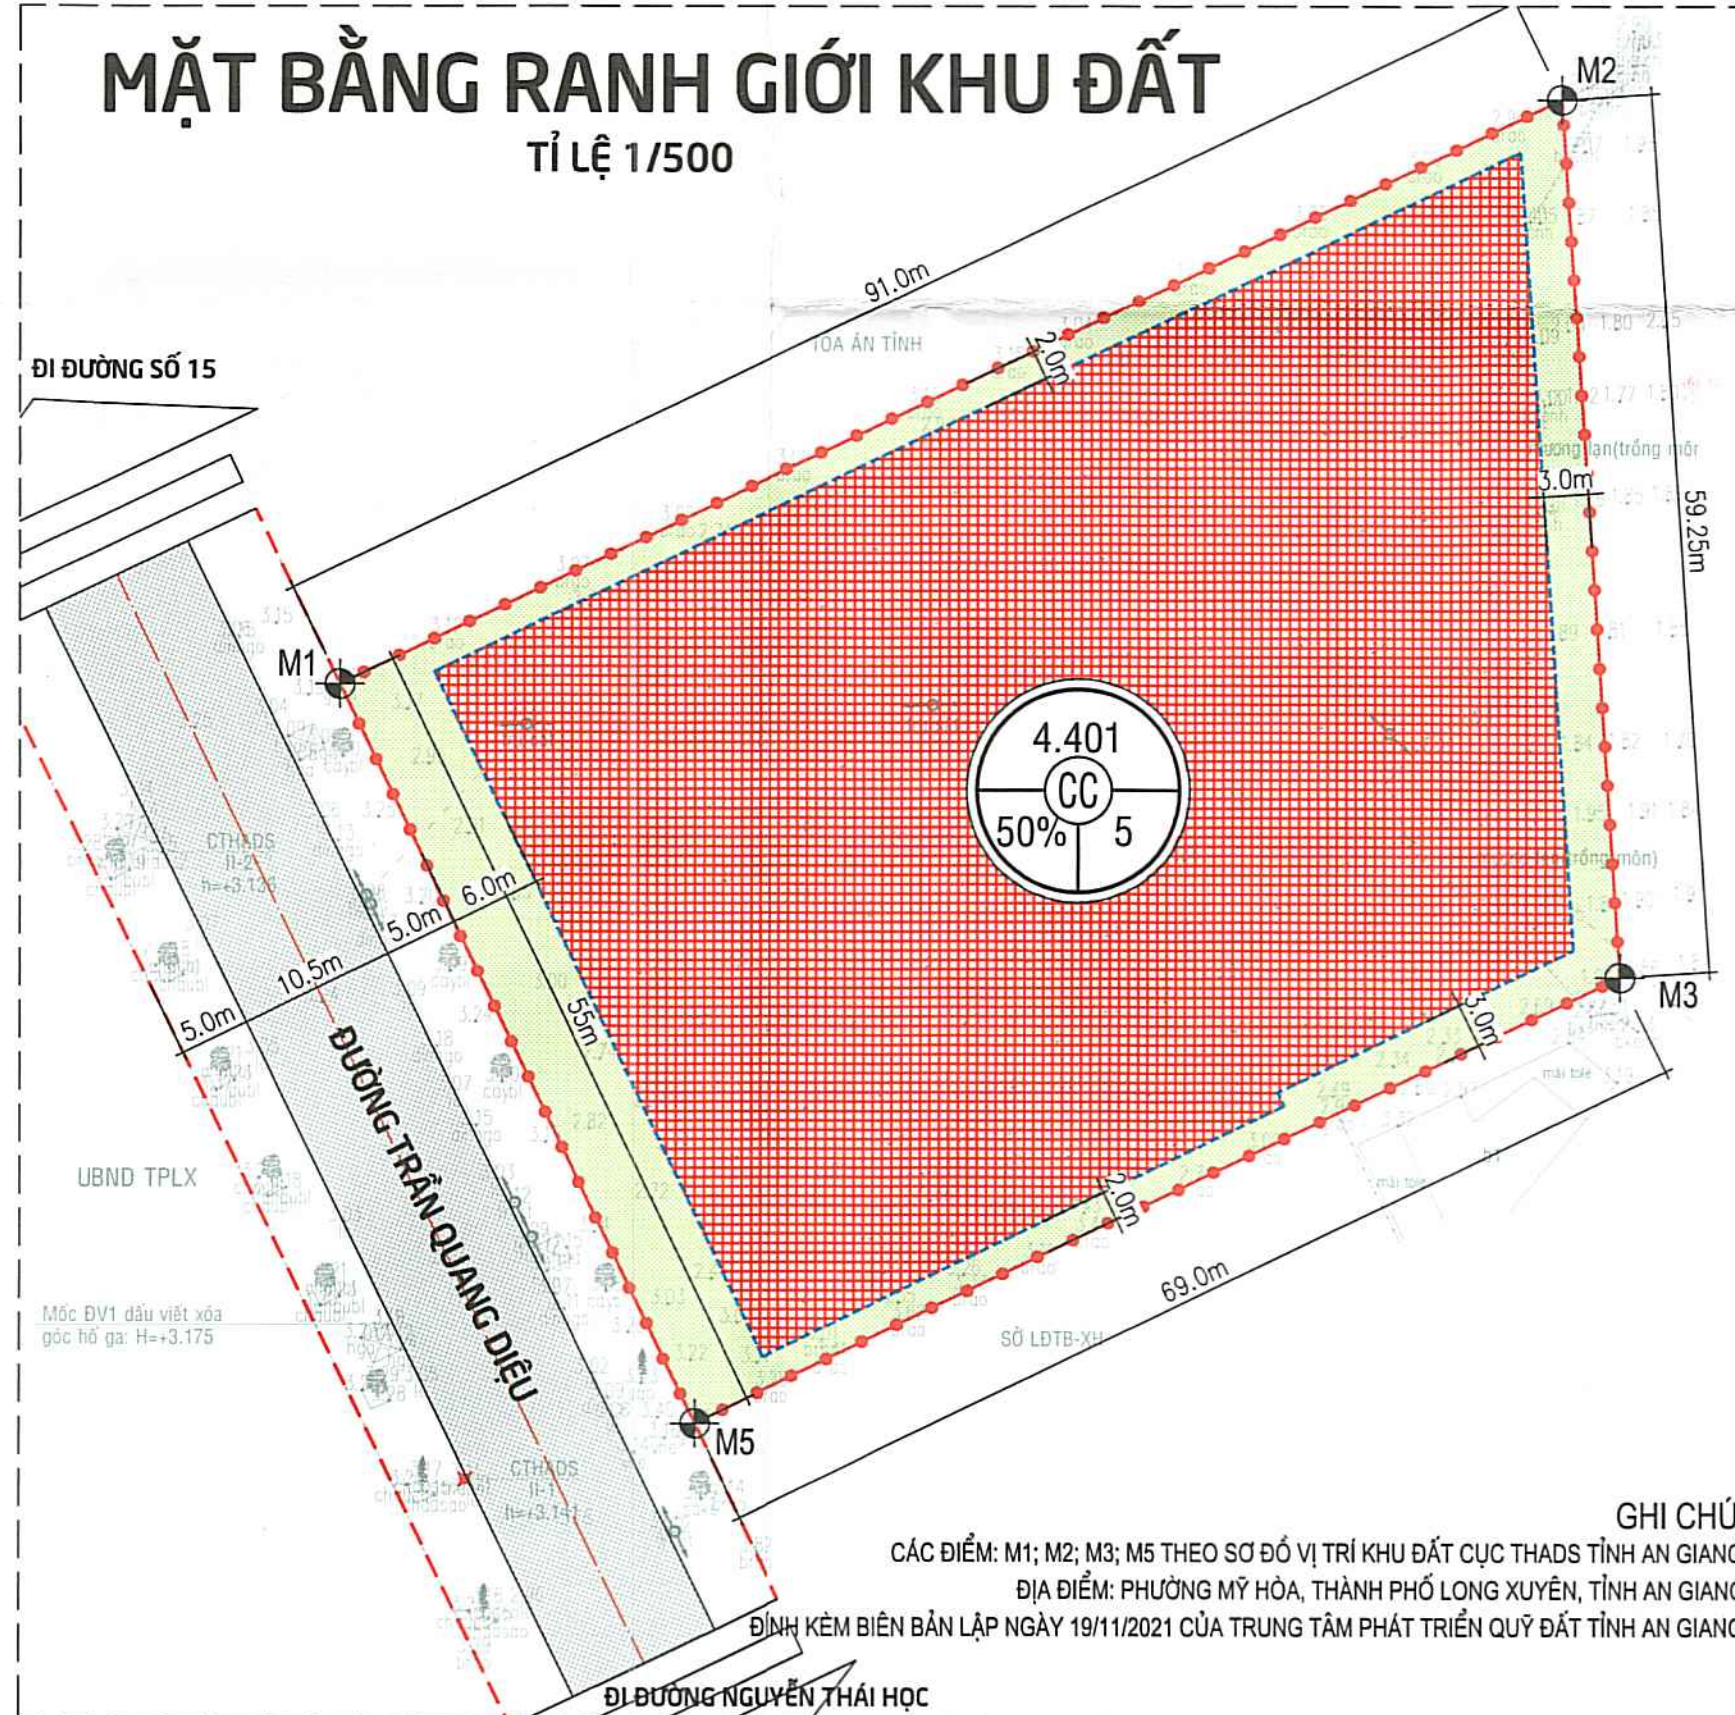


GHI CHÚ:  
CÁC ĐIỂM: M1; M2; M3; M5 THEO SƠ ĐỒ VỊ TRÍ KHU ĐẤT CỤC THADS TỈNH AN GIANG  
ĐỊA ĐIỂM: PHƯỜNG MỸ HÒA, THÀNH PHỐ LONG XUYẾN, TỈNH AN GIANG  
ĐÌNH KÉM BIÊN BẢN LẬP NGÀY 19/11/2021 CỦA TRUNG TÂM PHÁT TRIỂN QUỸ ĐẤT TỈNH AN GIANG.

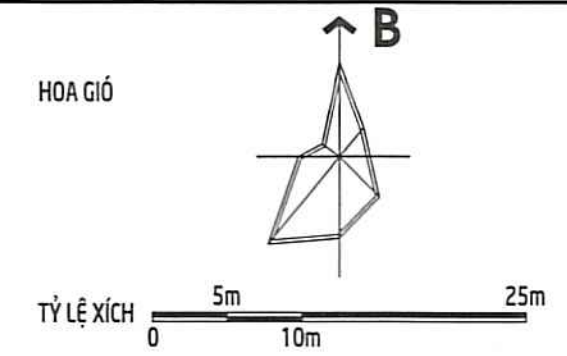

### KÝ HIỆU:

- RANH QUY HOẠCH
- CHỈ GIỚI ĐƯỜNG ĐỒ
- CHỈ GIỚI XÂY DỰNG
- ĐƯỜNG GIAO THÔNG MẠNG NGOÀI (ĐƯỜNG HIỆN TRẠNG THEO QHPK TỶ LỆ 1/2000 KHU DÂN CƯ BẮC HÀ HOÀNG HỒ VÀ KHU HÀNH CHÍNH)
- CÂY XANH, KHOẢNG LỐI
- ĐẤT CÔNG TRÌNH CÔNG CỘNG

### GHI CHÚ VÒNG TRÒN CHỈ HIỆU:

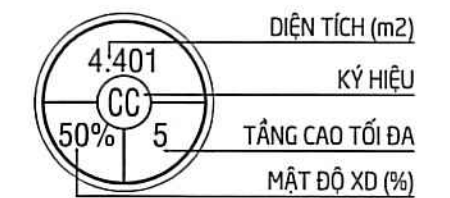

CƠ QUAN PHÊ DUYỆT: UBND THÀNH PHỐ LONG XUYẾN

CHỦ TỊCH  
Đinh Văn Bảo

KÈM THEO QUYẾT ĐỊNH SỐ 121/QĐ-UBND NGÀY 20 THÁNG 9 NĂM 2024

CƠ QUAN THẨM ĐỊNH: PHÒNG QLĐT TP LONG XUYẾN

PHÒNG QUẢN LÝ ĐÔ THỊ

KÈM THEO CỘNG VĂN SỐ 227/CCV-UBND NGÀY 01 THÁNG 9 NĂM 2024

CHỦ ĐẦU TƯ: CỤC THADS TỈNH AN GIANG

LÊ TRUNG HIỆU

KÈM THEO CỘNG VĂN SỐ 102/CCV-CHADS NGÀY 01 THÁNG 7 NĂM 2024

CÔNG TRÌNH - ĐỊA ĐIỂM:

TRỤ SỞ CỤC THADS TỈNH AN GIANG

ĐỊA ĐIỂM: ĐƯỜNG TRẦN QUANG ĐIỀU, PHƯỜNG MỸ HÒA, THÀNH PHỐ LONG XUYẾN, TỈNH AN GIANG

TÊN BẢN VẼ:

SƠ ĐỒ VỊ TRÍ VÀ GIỚI HẠN KHU ĐẤT

BẢN VẼ: QH-01/11	KHỔ: A2	TỶ LỆ: 1/500	.../.../2024
THIẾT KẾ	NGUYỄN ANH TUẤN AN		
CHỦ TRÌ	NGUYỄN ANH TUẤN AN		
CHỦ NHIỆM	NGUYỄN ANH TUẤN AN		
GIÁM ĐỐC TT	TRƯƠNG HỒNG LĨNH		
KIỂM TRA	LÊ TRỌNG HÒA		

GIÁM ĐỐC:

PHẠM QUANG MINH

VIỆN THIẾT KẾ/TỔNG CỤC HẬU CẦN  
CHI NHÁNH CÔNG TY TNHH MỘT THÀNH VIÊN  
TƯ VẤN THIẾT KẾ VÀ ĐẦU TƯ XÂY DỰNG - BỘ QUỐC PHÒNG  
ĐỊA CHỈ: 273 NGUYỄN TRONG TUYẾN, PHƯỜNG 10, QUẬN PHÚ NHUẬN, TP. HÀ NỘI  
ĐIỆN THOẠI: 028 62 816 754 FAX: 028 62 816 755