
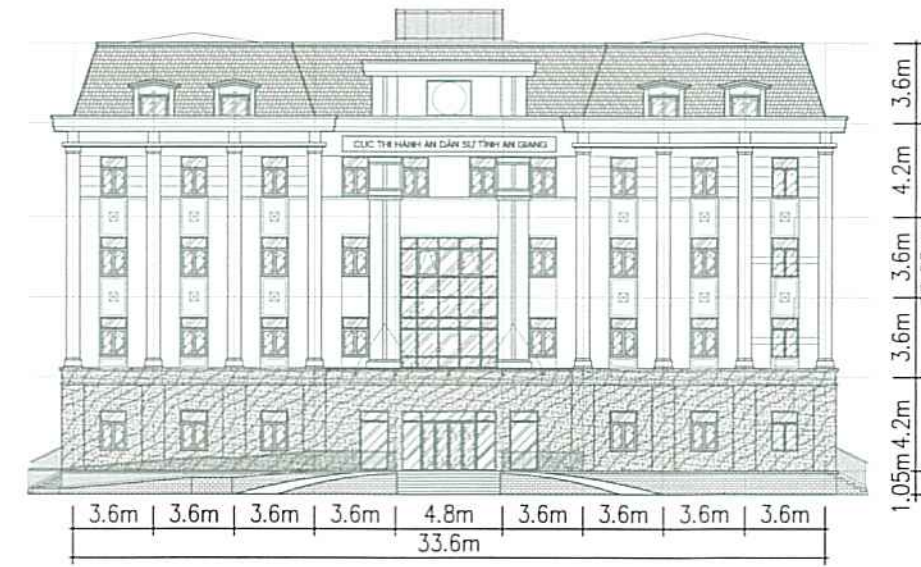


# SƠ ĐỒ TỔ CHỨC KHÔNG GIAN KIẾN TRÚC CẢNH QUAN

TỈ LỆ 1/500

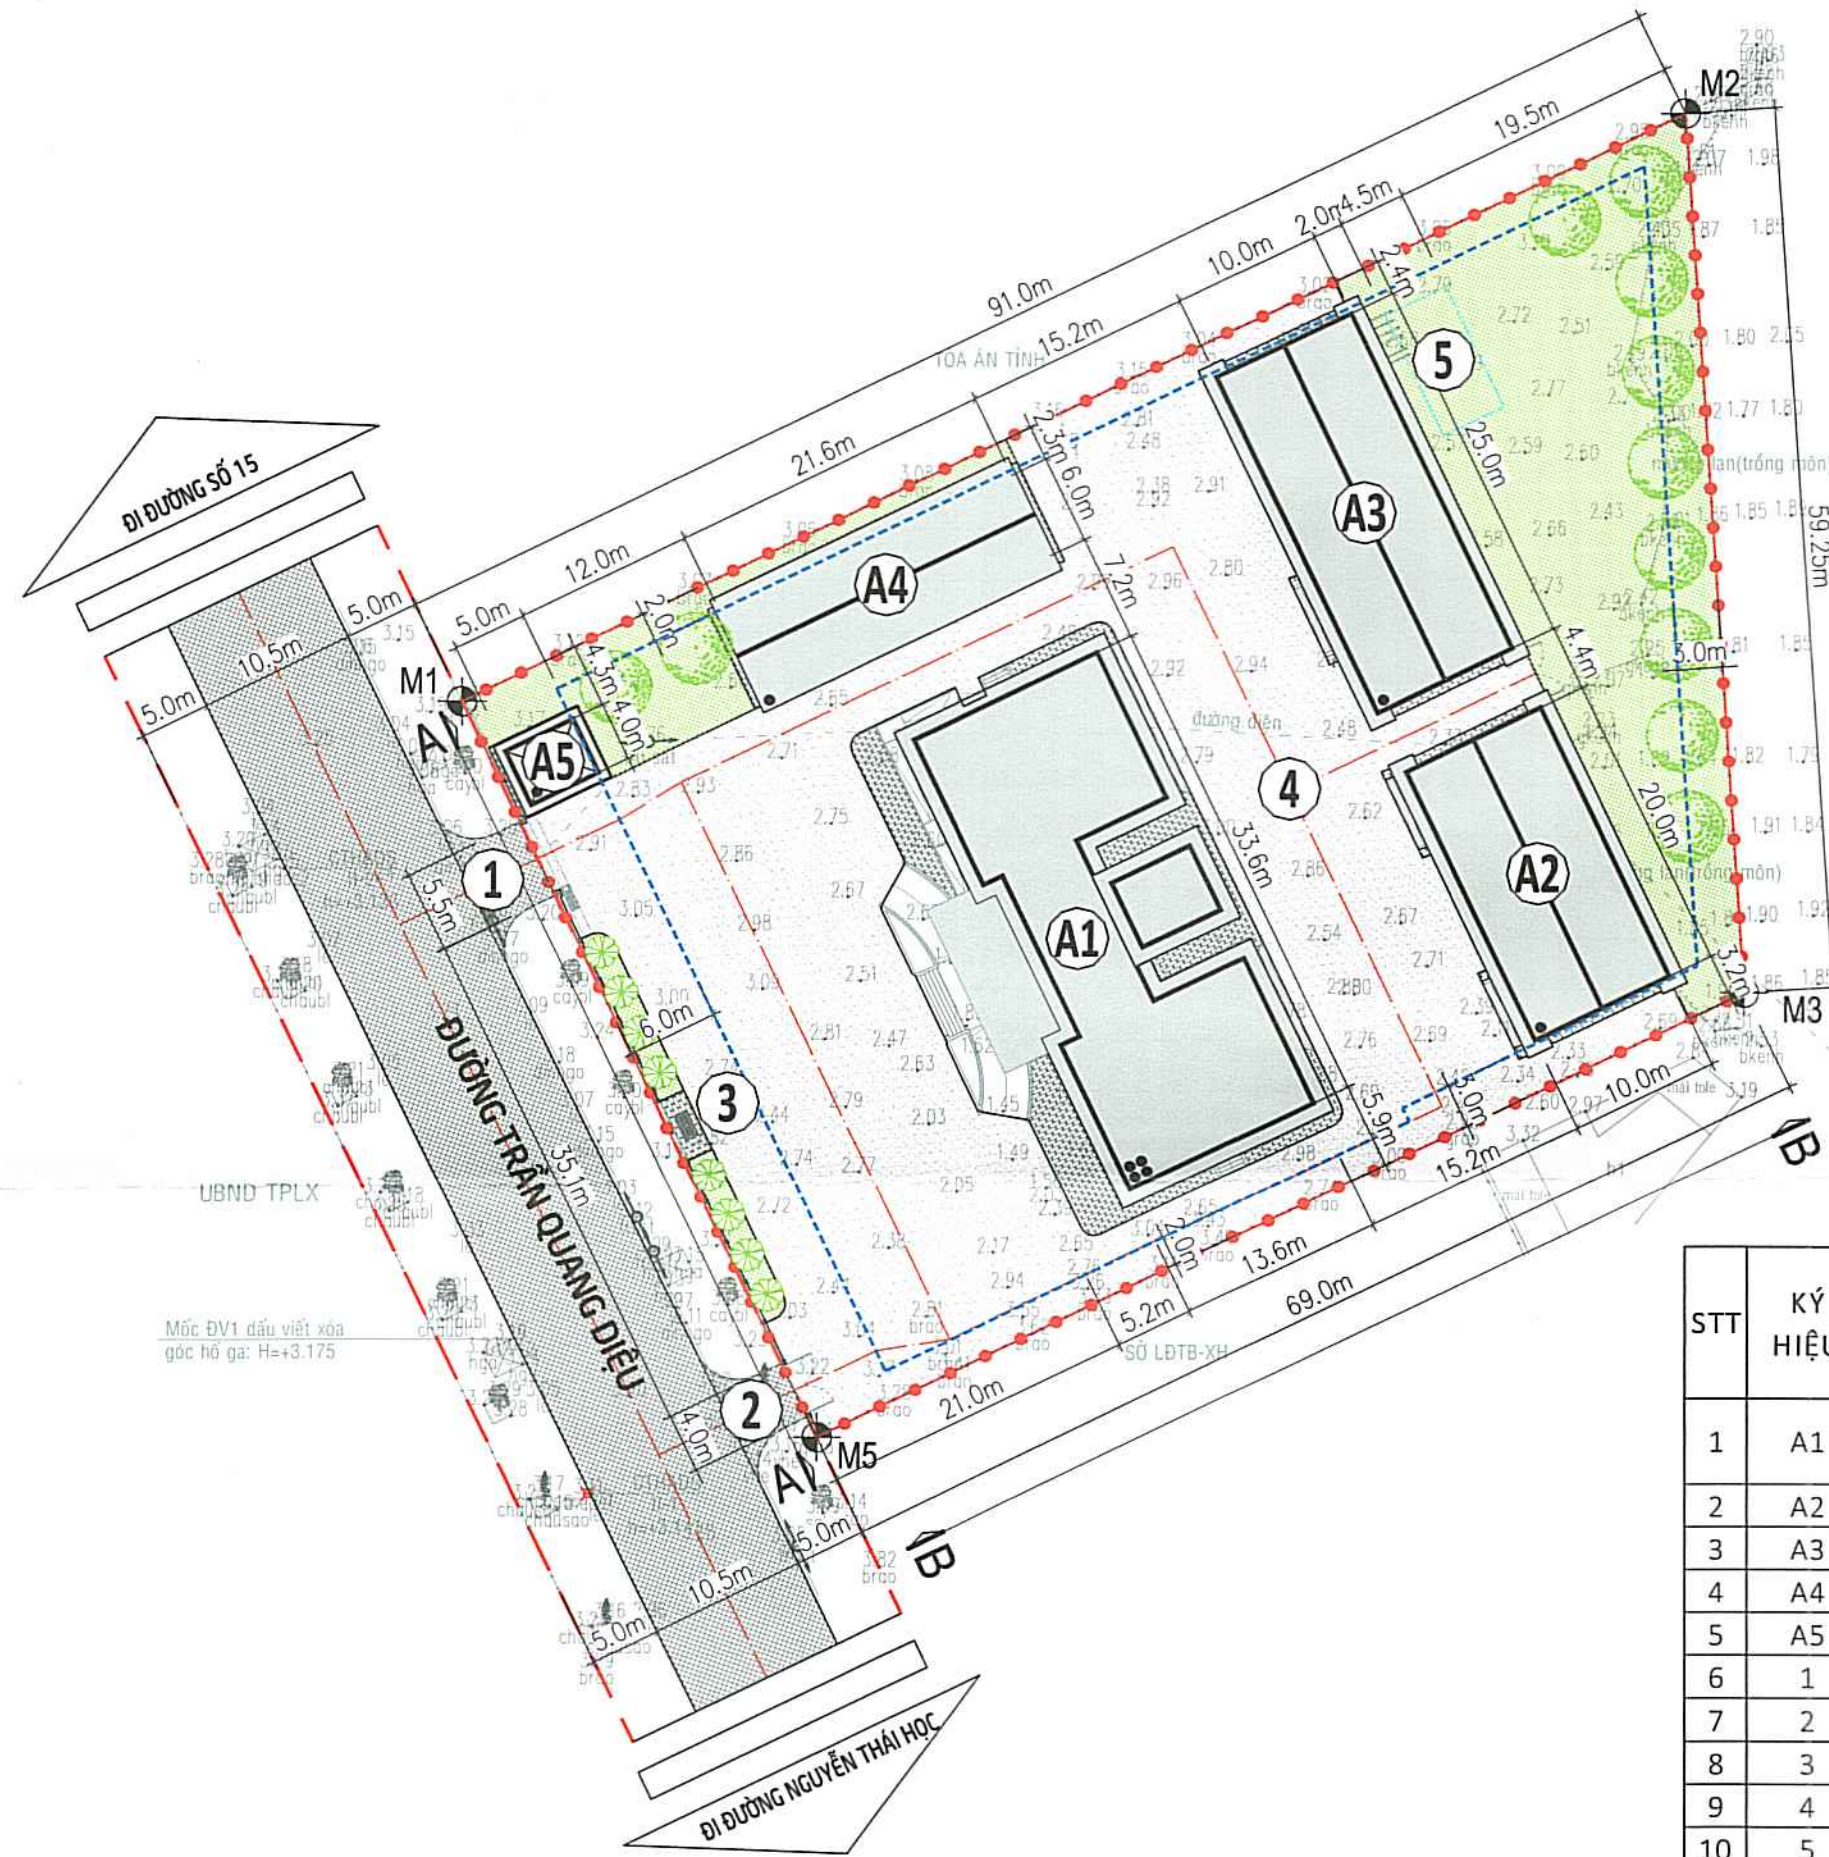


MẶT ĐỨNG TRỤ SỞ CỤC TỈ LỆ 1/300

BẢNG CƠ CẤU SỬ DỤNG ĐẤT


STT	LOẠI CHỈ TIÊU	DIỆN TÍCH (M <sup>2</sup> )	TỶ LỆ (%)
1	DIỆN TÍCH ĐẤT LẬP QUY HOẠCH	4.401,0	100,0
2	DIỆN TÍCH XÂY DỰNG	1.197,8	27,2
3	TỔNG DIỆN TÍCH SÀN	2.249,2	
4	DIỆN TÍCH ĐƯỜNG GIAO THÔNG NỘI BỘ	2.131,7	48,4
5	DIỆN TÍCH CÂY XANH	1.071,5	24,3
6	MẬT ĐỘ XÂY DỰNG		27,2
7	TẦNG CAO		4 TẦNG
8	HỆ SỐ SỬ DỤNG ĐẤT		0,51

BẢNG THỐNG KÊ HẠNG MỤC CÔNG TRÌNH


STT	KÝ HIỆU	CHỨC NĂNG	DIỆN TÍCH XÂY DỰNG (m <sup>2</sup> )	TẦNG CAO	CHIỀU CAO (m)	TỔNG DIỆN TÍCH SÀN (m <sup>2</sup> )
1	A1	TRỤ SỞ CỤC	551,0	4 tầng + tum thang	20,25	1.660,0
2	A2	KHO VẬT CHỨNG (KHO KÍN)	220,0	1 tầng	5,6	194,0
3	A3	KHO VẬT CHỨNG (KHO HỒ)	265,0	1 tầng	5,6	243,0
4	A4	NHÀ XE HAI BÁNH	140,0	1 tầng	4,15	134,0
5	A5	NHÀ BẢO VỆ	21,8	1 tầng	3,6	18,2
6	1	CỔNG CHÍNH	-	-	-	-
7	2	CỔNG PHỤ	-	-	-	-
8	3	CỘT CỜ	-	-	-	-
9	4	SÂN BÃI	-	-	-	-
10	5	BỂ NƯỚC NGẦM	-	-	-	-
		TỔNG CỘNG	1.197,8			2.249,2

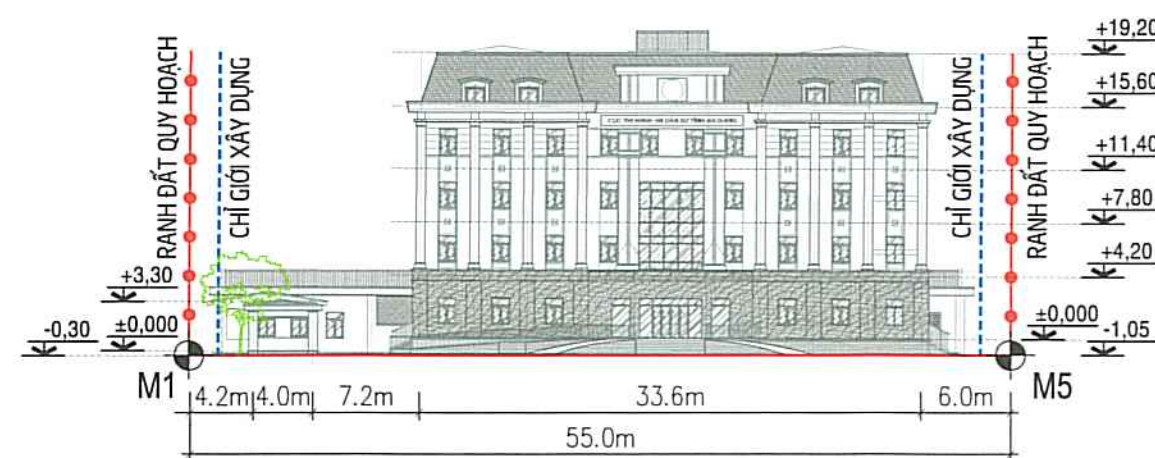

HƯỚNG NHÌN A-A TỈ LỆ 1/500

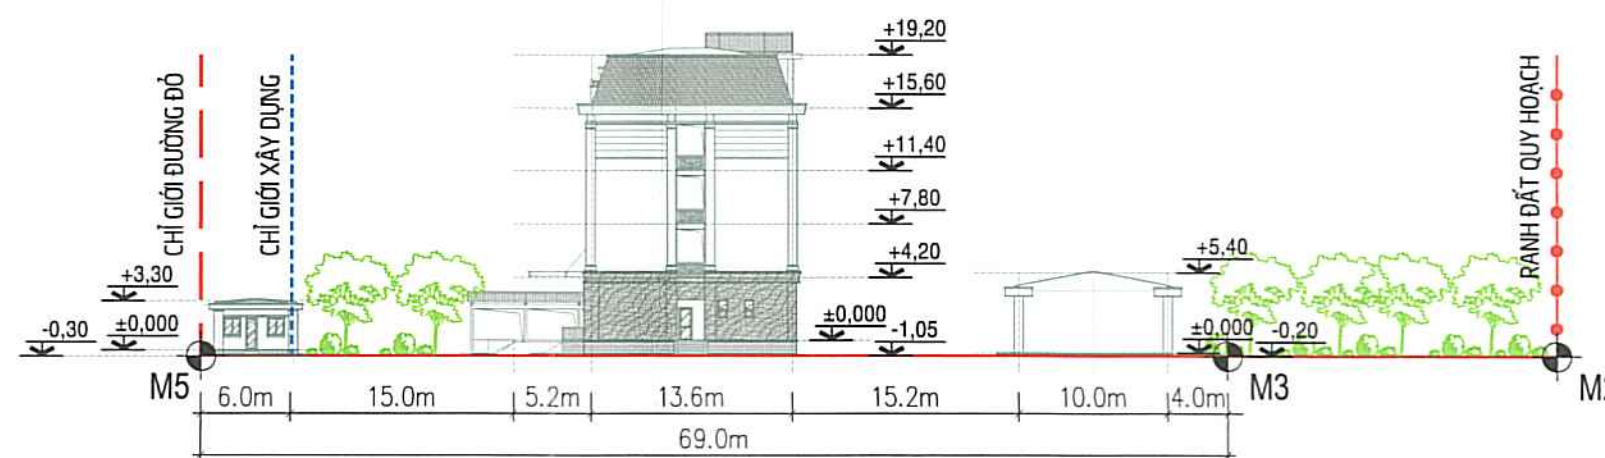

HƯỚNG NHÌN B-B TỈ LỆ 1/500

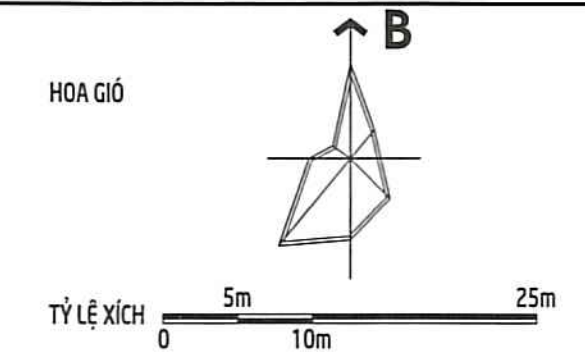

KÝ HIỆU:

- RANH QUY HOẠCH
- CHỈ GIỚI ĐƯỜNG ĐỎ
- CHỈ GIỚI XÂY DỰNG
- ĐƯỜNG GIAO THÔNG NỘI BỘ
- ĐƯỜNG GIAO THÔNG MANG NGOÀI
- VỊ TRÍ ĐẦU NỐI GIAO THÔNG
- CÔNG TRÌNH XÂY MỚI
- ĐẤT SÂN ĐƯỜNG ĐI BỘ
- ĐẤT CÂY XANH
- SỐ TẦNG

CƠ QUAN PHÊ DUYỆT- UBND THÀNH PHỐ LONG XUYỀN



KÈM THEO QUYẾT ĐỊNH SỐ... NGÀY... THÁNG... NĂM...

CƠ QUAN THẨM ĐỊNH- PHÒNG QLĐT TP LONG XUYỀN



KÈM THEO CÔNG VĂN SỐ... NGÀY... THÁNG... NĂM...

CHỦ ĐẦU TƯ: CỤC THADS TỈNH AN GIANG



KÈM THEO CÔNG VĂN SỐ... NGÀY... THÁNG... NĂM...

CÔNG TRÌNH - ĐỊA ĐIỂM:

TRỤ SỞ CỤC THADS TỈNH AN GIANG  
ĐỊA ĐIỂM: ĐƯỜNG TRẦN QUANG DIỆU, PHƯỜNG MỸ HÒA, TP LONG XUYỀN, TỈNH AN GIANG

TÊN BẢN VẼ:

SƠ ĐỒ TỔ CHỨC KHÔNG GIAN KIẾN TRÚC CẢNH QUAN

BẢN VẼ:	KHỎ:	TỶ LỆ:	.../.../2024
THIẾT KẾ	NGUYỄN ANH TUẤN AN		
CHỦ TRÌ	NGUYỄN ANH TUẤN AN		
CHỦ NHIỆM	NGUYỄN ANH TUẤN AN		
GIÁM ĐỐC TT	TRƯƠNG HỒNG LĨNH		
KIỂM TRA	LÊ TRỌNG HÒA		
GIÁM ĐỐC:			

VIỆN THIẾT KẾ/TỔNG CỤC HẠ CẤP  
CHI NHÁNH CÔNG TY TNHH MỘT THÀNH VIÊN  
TƯ VẤN THIẾT KẾ VÀ ĐẦU TƯ XÂY DỰNG - BỘ QUỐC PHÒNG  
ĐỊA CHỈ: 273 NGUYỄN TRỌNG TUYÊN, PHƯỜNG 10, QUẬN PHÚ NHUẬN, TP. HỒ CHÍ MINH  
ĐIỆN THOẠI: 028 62 816 754 FAX: 028 62 816 755