


PHƯỜNG MỸ PHƯỚC - THÀNH PHỐ LONG XUYỀN - TỈNH AN GIANG  
 TỔNG MẶT BẰNG TỶ LỆ 1/500 TRƯỜNG CAO ĐẲNG Y TẾ AN GIANG  
**SƠ ĐỒ TỔ CHỨC KHÔNG GIAN KIẾN TRÚC CẢNH QUAN**

TL : 1/500

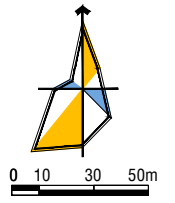

**BẢNG TỔNG HỢP CÁC HẠNG MỤC CÔNG TRÌNH**

KI HIỆU	TÊN HẠNG MỤC	DIỆN TÍCH m <sup>2</sup>	SỐ TẦNG
<b>TỔNG</b>		<b>5.596,00</b>	
1	NHÀ ĐIỀU HÀNH + HỘI TRƯỞNG (HIỆN HỮU)	397	3
2	VĂN PHÒNG KHOA + KHÔI PHÒNG HỌC - THỰC HÀNH (CẢI TẠO)	622	3
3	KHÔI THƯ VIỆN + KHÔI PHÒNG HỌC - THỰC HÀNH (CẢI TẠO)	905	3
4	KHÔI 12 PHÒNG THỰC HÀNH (XÂY MỚI)	648	3
5	KHÔI HỘI TRƯỞNG 500 CHỖ (DỰ KIẾN)	1327	1
6	NHÀ XE (DỰ KIẾN)	1102	1
7	CĂN TIN (DỰ KIẾN)	187	1
8	NHÀ BẢO VỆ (DỰ KIẾN)	36,00	1
9	KHÔI NHÀ PHỤ TRỢ (HIỆN HỮU)	372,00	1


**BẢNG CÂN BẰNG ĐẤT**

TT	CHỨC NĂNG SỬ DỤNG ĐẤT	DIỆN TÍCH m <sup>2</sup>	TỶ LỆ %
<b>TỔNG</b>		<b>24543</b>	<b>100,00</b>
1	ĐẤT XÂY DỰNG CÔNG TRÌNH	5.596	22,80
2	ĐẤT CÂY XANH	7.769	31,65
3	ĐẤT SÂN ĐẠN - LỐI ĐI	6.026	24,55
4	ĐẤT SÂN THỂ THAO	800	3,26
5	ĐẤT GIAO THÔNG NỘI BỘ	4352	17,74

**GHI CHÚ:**

- ĐẤT CÔNG TRÌNH
- ĐẤT CÂY XANH
- ĐẤT SÂN ĐẠN - LỐI ĐI
- ĐẤT GIAO THÔNG NỘI BỘ
- ĐẤT GIAO THÔNG
- RANH ĐẤT GIỚI HẠN QH

- ① NHÀ ĐIỀU HÀNH + HỘI TRƯỞNG (HIỆN HỮU)
- ② VĂN PHÒNG KHOA + KHÔI PHÒNG HỌC + THỰC HÀNH (CẢI TẠO)
- ③ KHÔI THƯ VIỆN + KHÔI PHÒNG HỌC + THỰC HÀNH (CẢI TẠO)
- ④ KHÔI 12 PHÒNG THỰC HÀNH (XÂY MỚI)
- ⑤ KHÔI HỘI TRƯỞNG 500 CHỖ (DỰ KIẾN)
- ⑥ NHÀ XE (DỰ KIẾN)
- ⑦ CĂN TIN (DỰ KIẾN)
- ⑧ NHÀ BẢO VỆ (DỰ KIẾN)
- ⑨ KHÔI NHÀ PHỤ TRỢ (HIỆN HỮU)
- ⑩ SÂN THỂ THAO (DỰ KIẾN)

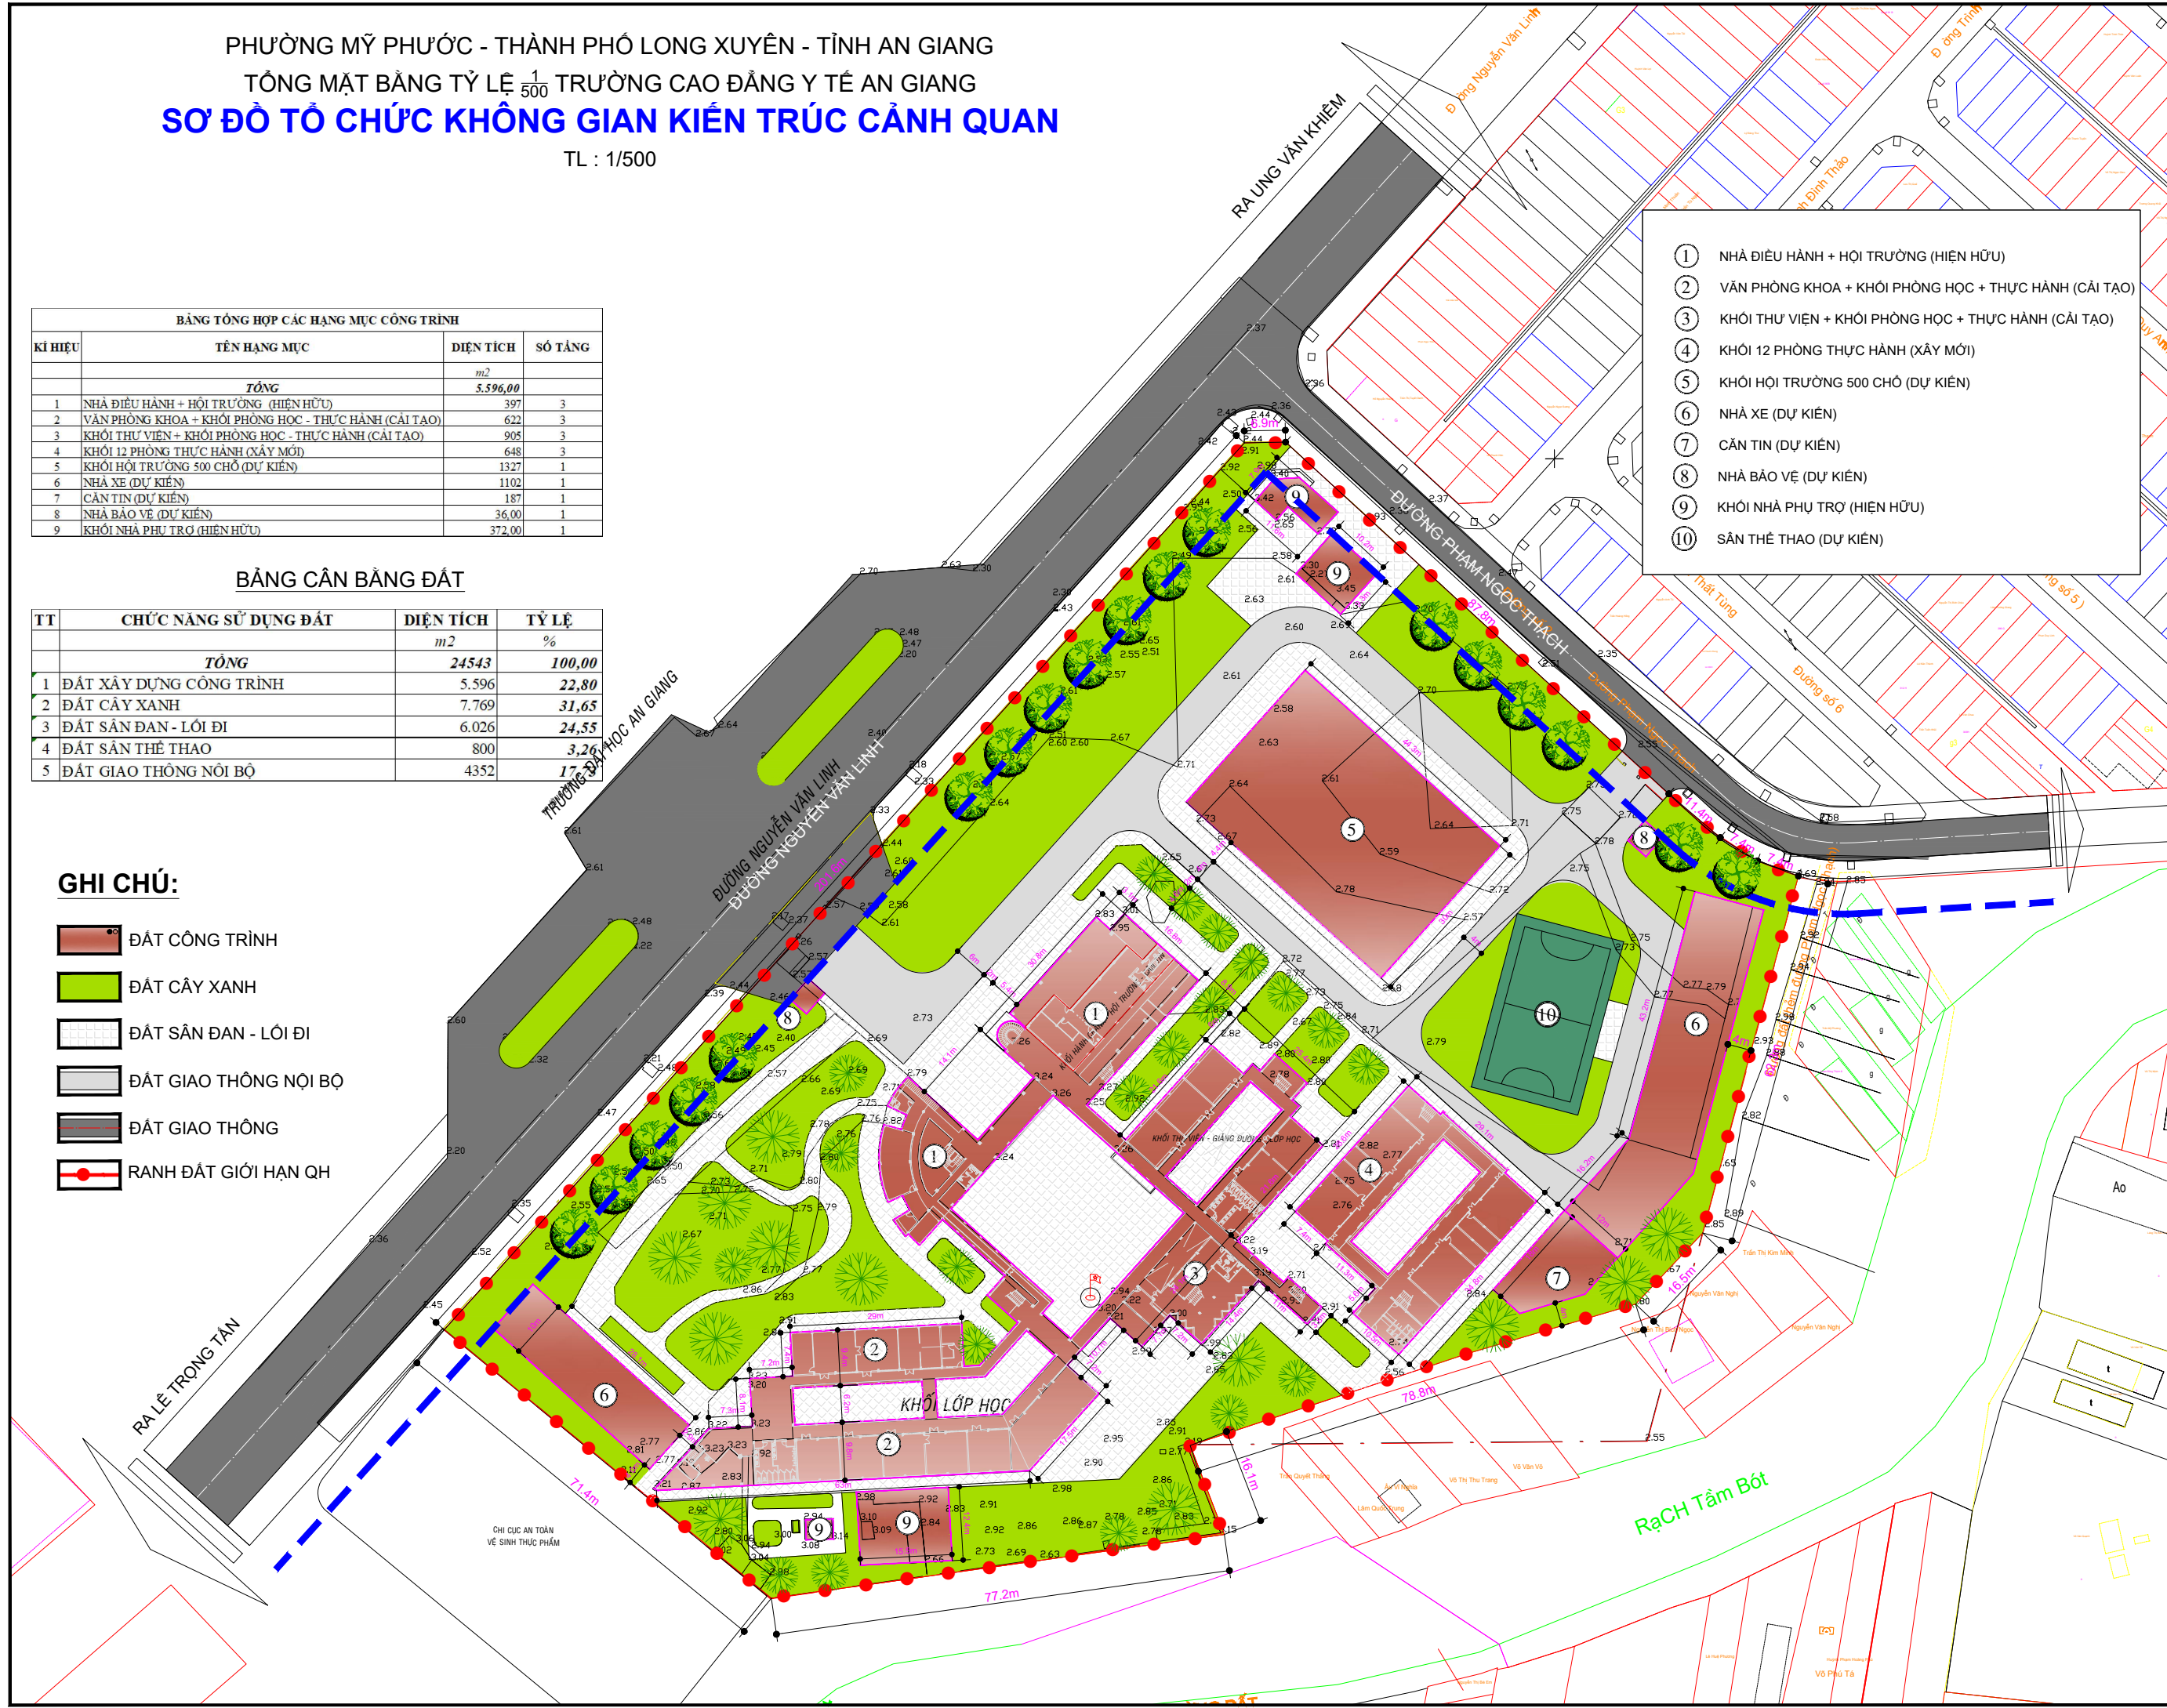

CO QUAN PHÉ DUYỆT: UBND THÀNH PHỐ LONG XUYỀN

KÈM THEO QUYẾT ĐỊNH SỐ \_\_\_\_\_ NGÀY \_\_\_\_ THÁNG \_\_\_\_ NĂM \_\_\_\_

CO QUAN THỎA THUẬN: SỞ XÂY DỰNG TỈNH AN GIANG

KÈM THEO VẤN BÀN SỐ \_\_\_\_\_ NGÀY \_\_\_\_ THÁNG \_\_\_\_ NĂM \_\_\_\_

CO QUAN THẨM ĐỊNH: PHÒNG QUẢN LÝ ĐÔ THỊ TPLX

KÈM THEO VẤN BÀN SỐ \_\_\_\_\_ NGÀY \_\_\_\_ THÁNG \_\_\_\_ NĂM \_\_\_\_

CHỦ ĐẦU TƯ: SỞ LƯU AN ĐTXD VÀ KHU VỰC PHÁT TRIỂN ĐÔ THỊ TỈNH AN GIANG

KÈM THEO TỜ TRÌNH SỐ \_\_\_\_\_ NGÀY \_\_\_\_ THÁNG \_\_\_\_ NĂM \_\_\_\_

CÔNG TRÌNH - ĐỊA ĐIỂM:

TỔNG MẶT BẰNG TL 1/500 TRƯỜNG CAO ĐẲNG Y TẾ AN GIANG  
 PHƯỜNG MỸ PHƯỚC - TP. LONG XUYỀN - TỈNH AN GIANG

TÊN BẢN VẼ:

**SƠ ĐỒ TỔ CHỨC KHÔNG GIAN KIẾN TRÚC CẢNH QUAN**

BẢN VẼ QH: 04	GHEP: 1x41	TL: 1/500	Ngày: 2022
THỂ HIỆN	KS. NGUYỄN VĂN TÙNG		
THIẾT KẾ	KTS. PHAN HỮU GIANG		
CHỦ TRƯ	KTS. NGUYỄN ANH HUY		
Đ.L. KỸ THUẬT	KS. ĐIỆP QUỐC HÙNG		

GIÁM ĐỐC ĐƠN VỊ THIẾT KẾ:

KS. TRẦN THƯỜNG NHẬT TÂN

**MIỀN TÂY**  
 CÔNG TY TNHH KIỂM ĐỊNH VÀ TƯ VẤN ĐTXD

SỐ 10, TRƯỜNG HỒ QUỐC, PHƯỜNG PHƯỚC AN KHÁNH, TP. LONG XUYỀN, TỈNH AN GIANG