

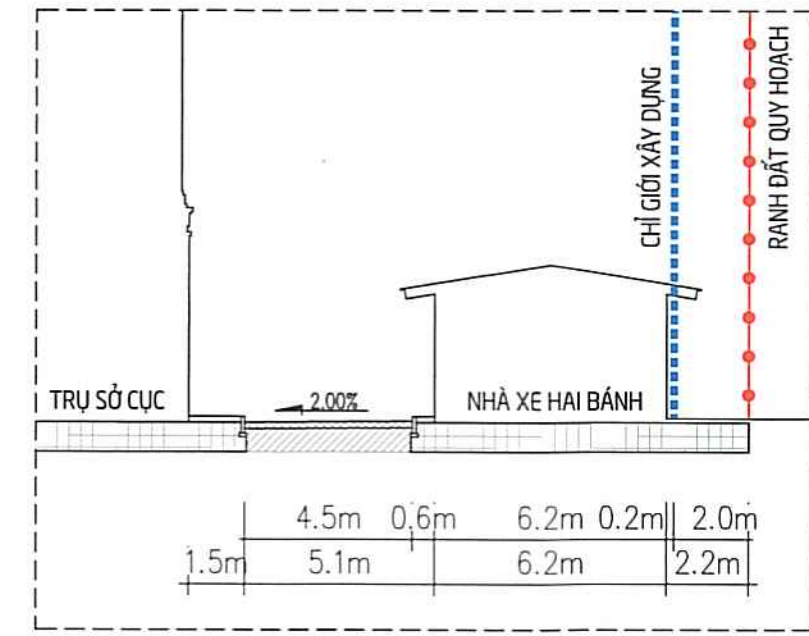


BẢN ĐỒ QUY HOẠCH GIAO THÔNG, CHỈ GIỚI ĐƯỜNG ĐỎ, CHỈ GIỚI XÂY DỰNG


TỈ LỆ 1/500

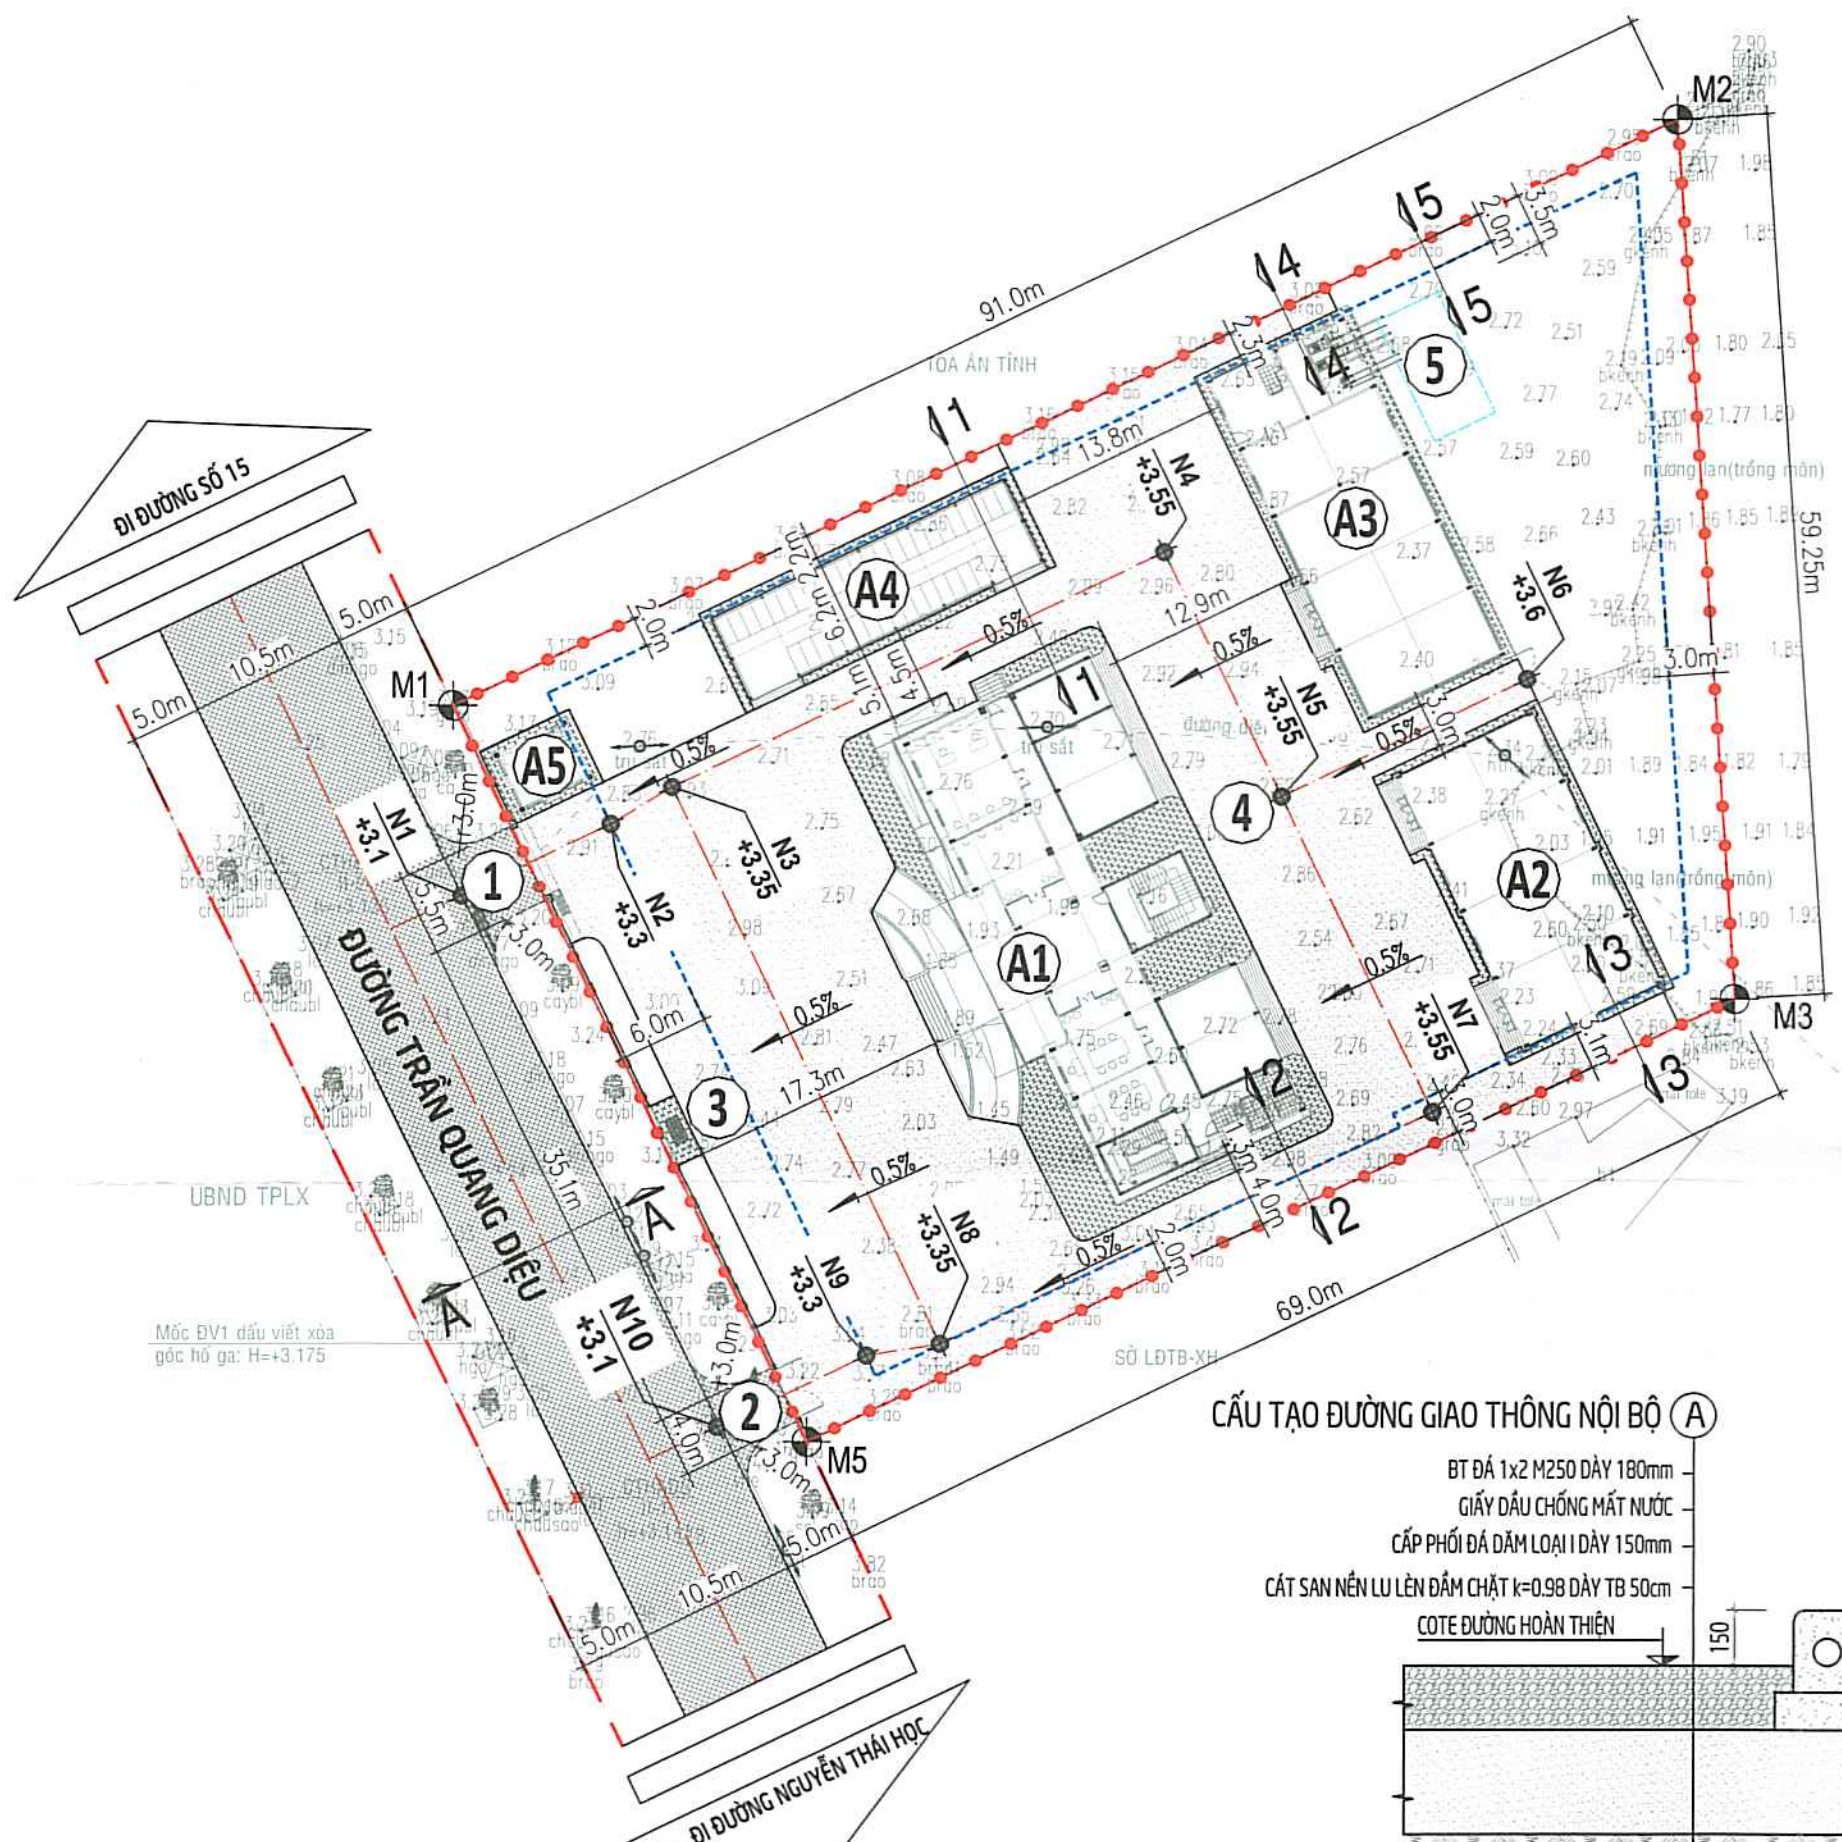


MẶT CẮT 1-1 TỈ LỆ 1/200

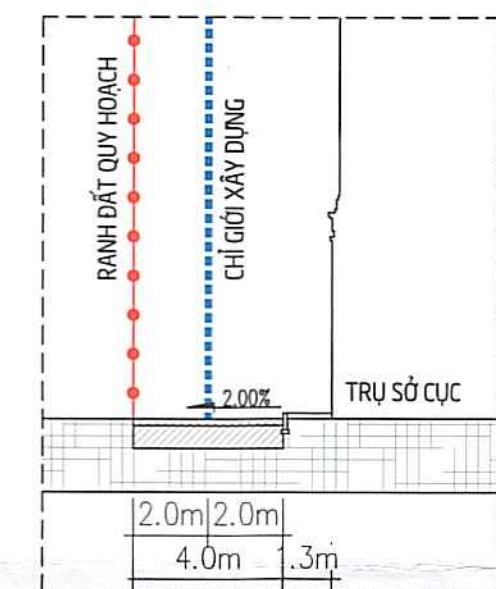



MẶT CẮT 2-2 TỈ LỆ 1/200

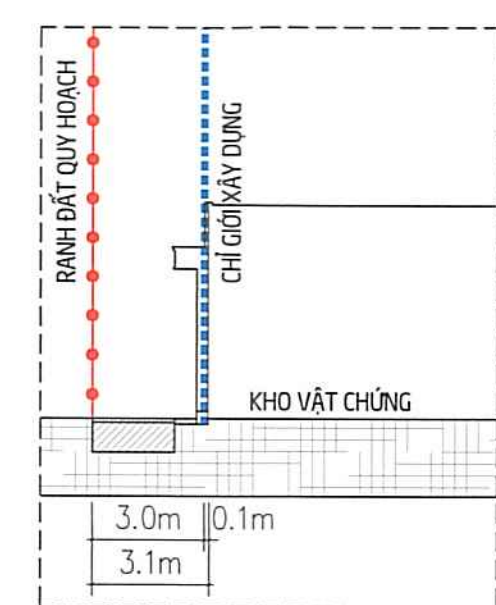


MẶT CẮT 3-3 TỈ LỆ 1/200

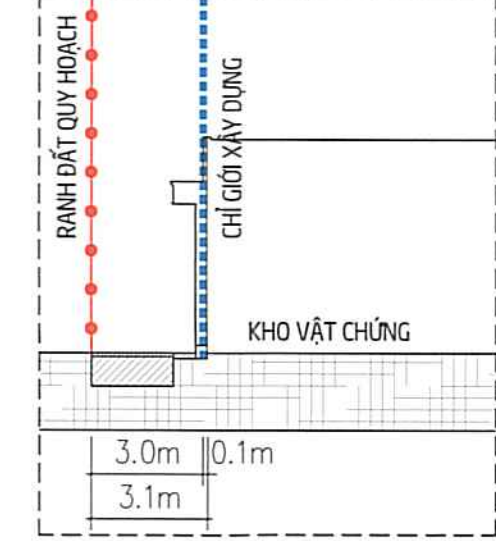


MẶT CẮT 4-4 TỈ LỆ 1/200

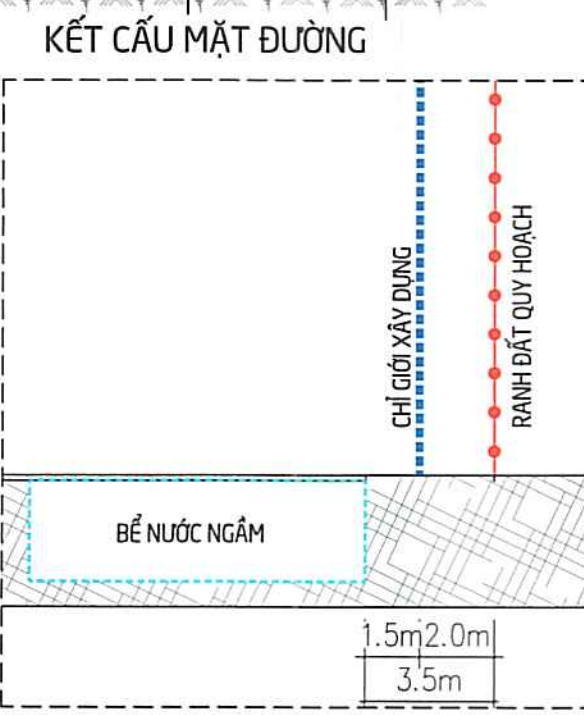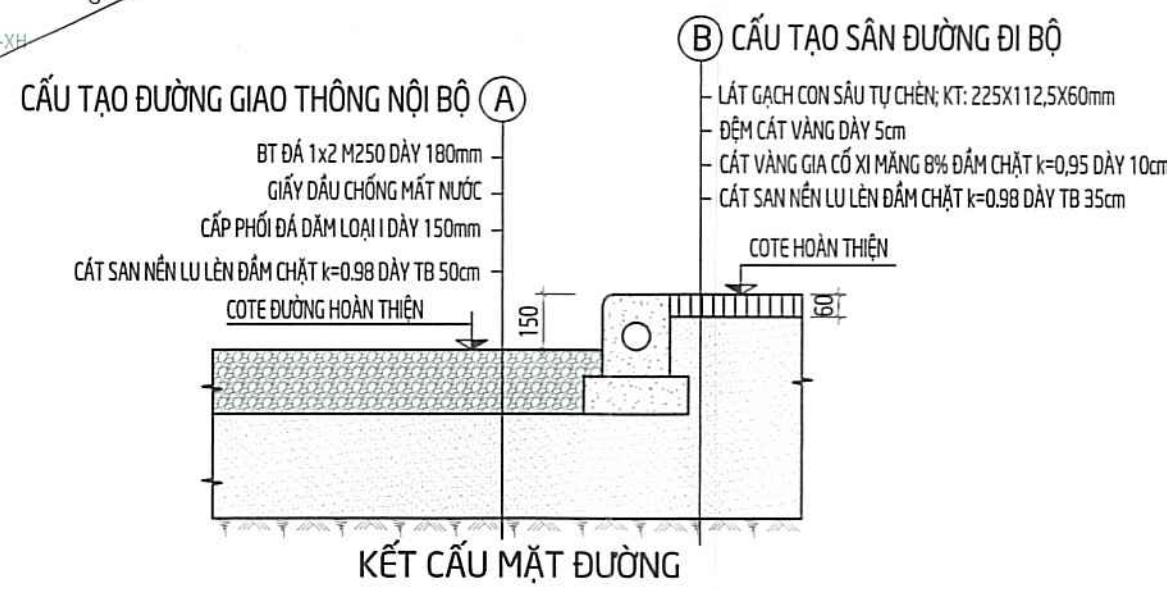

MẶT CẮT 5-5 TỈ LỆ 1/200

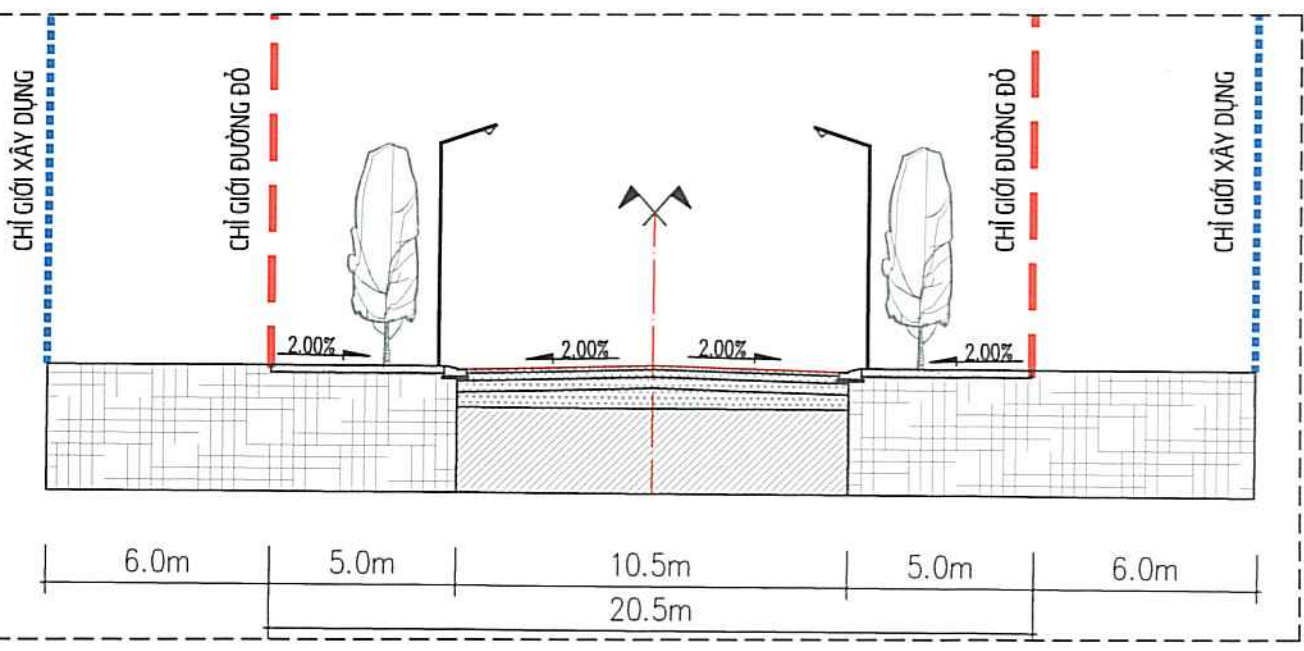

MẶT CẮT A-A TỈ LỆ 1/200

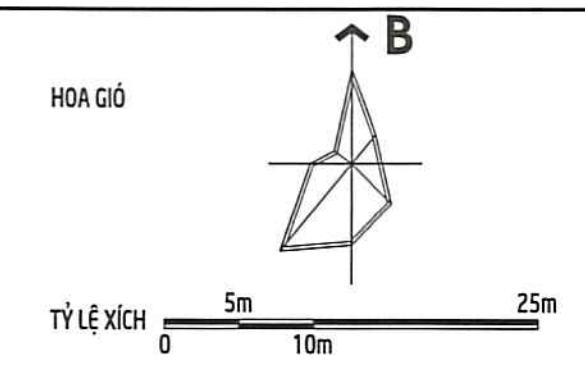

- KÝ HIỆU:**
- RANH QUY HOẠCH
 - CHỈ GIỚI ĐƯỜNG ĐỎ
 - CHỈ GIỚI XÂY DỰNG
 - ĐƯỜNG GIAO THÔNG MANG NGOÀI
 - VỊ TRÍ ĐẦU NỐI GIAO THÔNG
 - CÔNG TRÌNH XÂY MỚI
 - BỂ NƯỚC NGẦM
 - ĐẤT ĐƯỜNG GIAO THÔNG NỘI BỘ
 - ĐẤT SÂN ĐƯỜNG ĐI BỘ
 - ĐẤT CÂY XANH

CƠ QUAN PHÊ DUYỆT: UBND THÀNH PHỐ LONG XUYỀN



KÈM THEO QUYẾT ĐỊNH SỐ... NGÀY... THÁNG... NĂM...

CƠ QUAN THẨM ĐỊNH: PHÒNG QLĐT TP LONG XUYỀN



KÈM THEO CÔNG VĂN SỐ... NGÀY... THÁNG... NĂM...

CHỦ ĐẦU TƯ: CỤC THADS TỈNH AN GIANG



KÈM THEO CÔNG VĂN SỐ... NGÀY... THÁNG... NĂM...

CÔNG TRÌNH - ĐỊA ĐIỂM:
TRỤ SỞ CỤC THADS TỈNH AN GIANG
ĐỊA ĐIỂM: ĐƯỜNG TRẦN QUANG ĐIỀU, PHƯỜNG MỸ HÒA, TP LONG XUYỀN, TỈNH AN GIANG

TÊN BẢN VẼ:
BẢN ĐỒ QUY HOẠCH GIAO THÔNG, CHỈ GIỚI ĐƯỜNG ĐỎ, CHỈ GIỚI XÂY DỰNG

BẢN VẼ: QH-05/11	KHỒ: A2	TỶ LỆ: 1/500	.../.../2024
THIẾT KẾ	NGUYỄN ANH TUẤN AN		
CHỦ TRÌ	NGUYỄN ANH TUẤN AN		
CHỦ NHIỆM	NGUYỄN ANH TUẤN AN		
GIÁM ĐỐC TT	TRƯƠNG HỒNG LĨNH		
KIỂM TRA	LÊ TRỌNG HÒA		
GIÁM ĐỐC:	PHẠM QUANG MINH		

VIỆN THIẾT KẾ/TỔNG CỤC HẬU CẦN
CHI NHÁNH CÔNG TY TNHH MỘT THÀNH VIÊN
TƯ VẤN THIẾT KẾ VÀ ĐẦU TƯ XÂY DỰNG - BỘ QUỐC PHÒNG
ĐỊA CHỈ: 273 NGUYỄN TRỌNG TUYÊN, PHƯỜNG 10, QUẬN PHÚ NHUẬN, TP. HỒ CHÍ MINH
ĐIỆN THOẠI: 028 62 816 754 FAX: 028 62 816 755